




TIPO 01

Casa com suíte

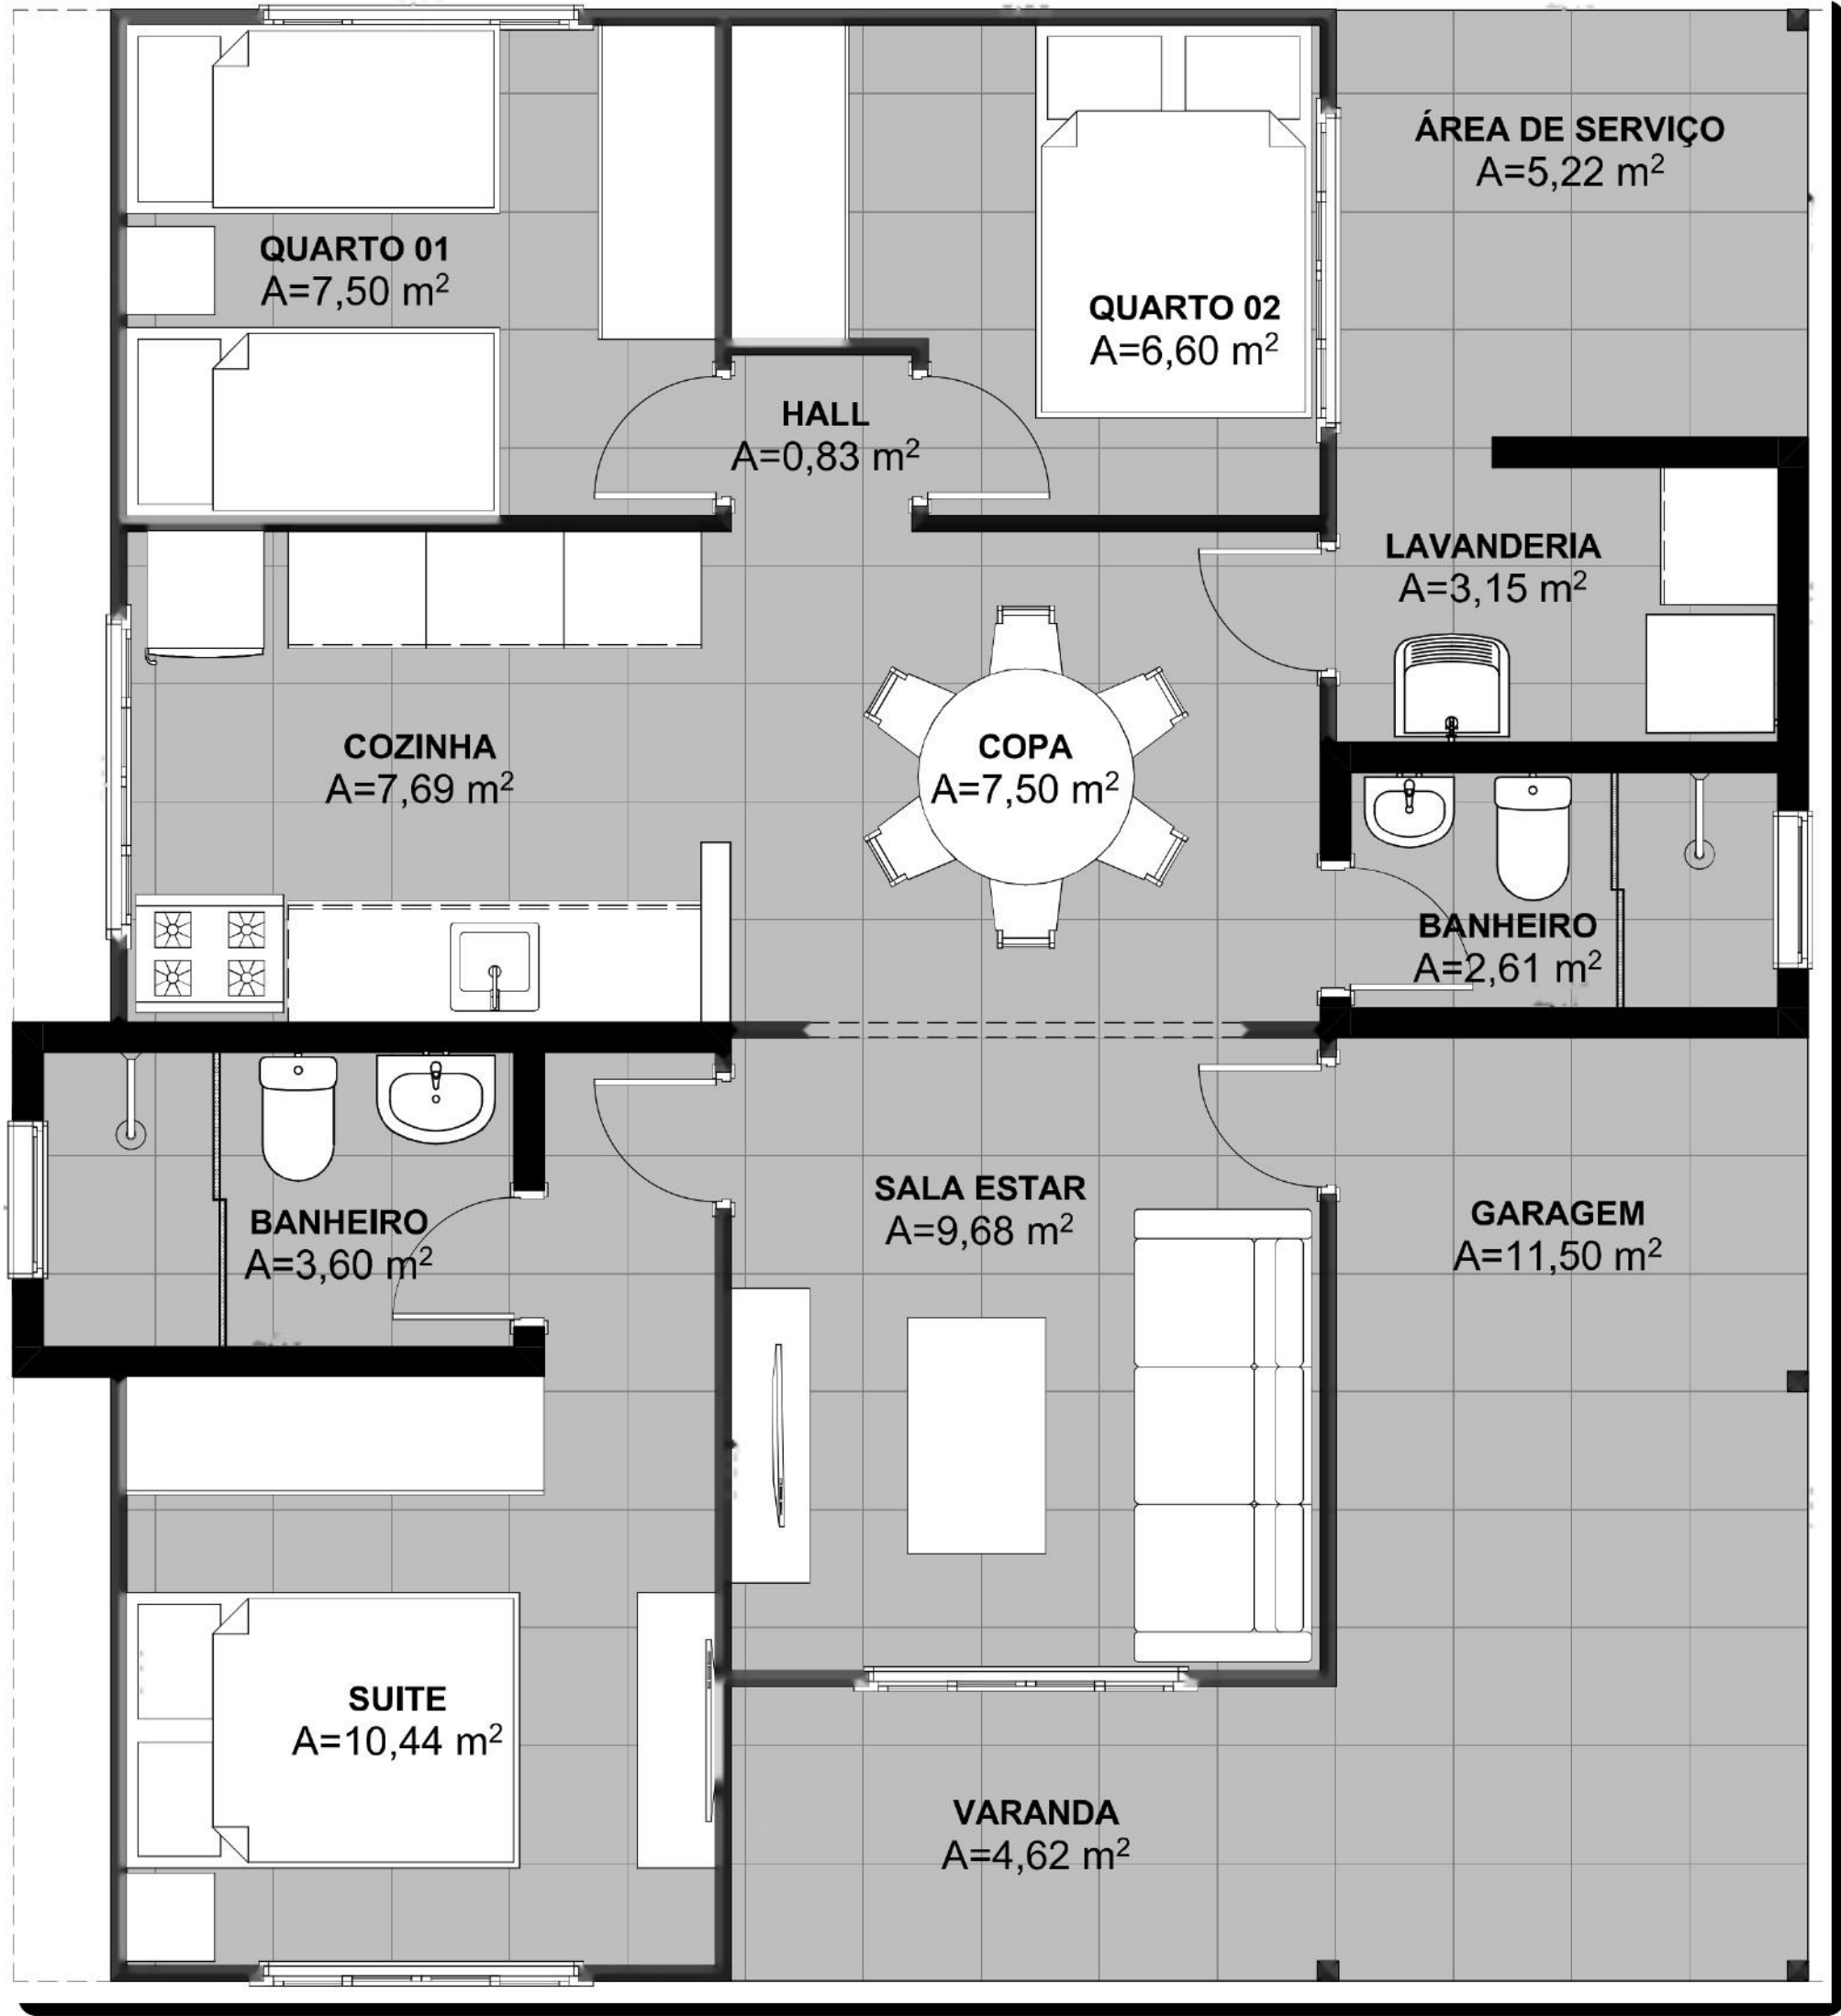

Família Premium 6 x 8

3 dormitórios | 2 banheiros | garagem | varanda

ÁREAS OFICIAIS DO PROJETO

INTERNA
66,00 m²

EXTERNA
21,35 m²


PROJEÇÃO DE COBERTURA
96,50 m²

- ### CONFIGURAÇÃO
- 2 quartos com hall de circulação
 - 1 suíte
 - Banheiro da suíte: 2,40 x 1,50 m
 - Banheiro social: 2,25 x 1,20 m
 - Sala, copa e cozinha conjugadas
 - Lavanderia fechada
 - Garagem e varanda

QUADRO DE AMBIENTES

Ambiente	Área	Ambiente	Área
Suíte	10,44 m²	Banheiro social	3,60 m²
Quarto 01	7,50 m²	Banheiro suíte	2,61 m²
Quarto 02	6,60 m²	Lavanderia	3,15 m²
Hall	0,83 m²	Área de serviço	5,22 m²
Sala de estar	9,68 m²	Garagem	11,50 m²
Copa	7,50 m²	Varanda	4,62 m²
Cozinha	7,69 m²		

Ambientes: áreas úteis indicadas na planta. Áreas oficiais: quadro original do projeto.

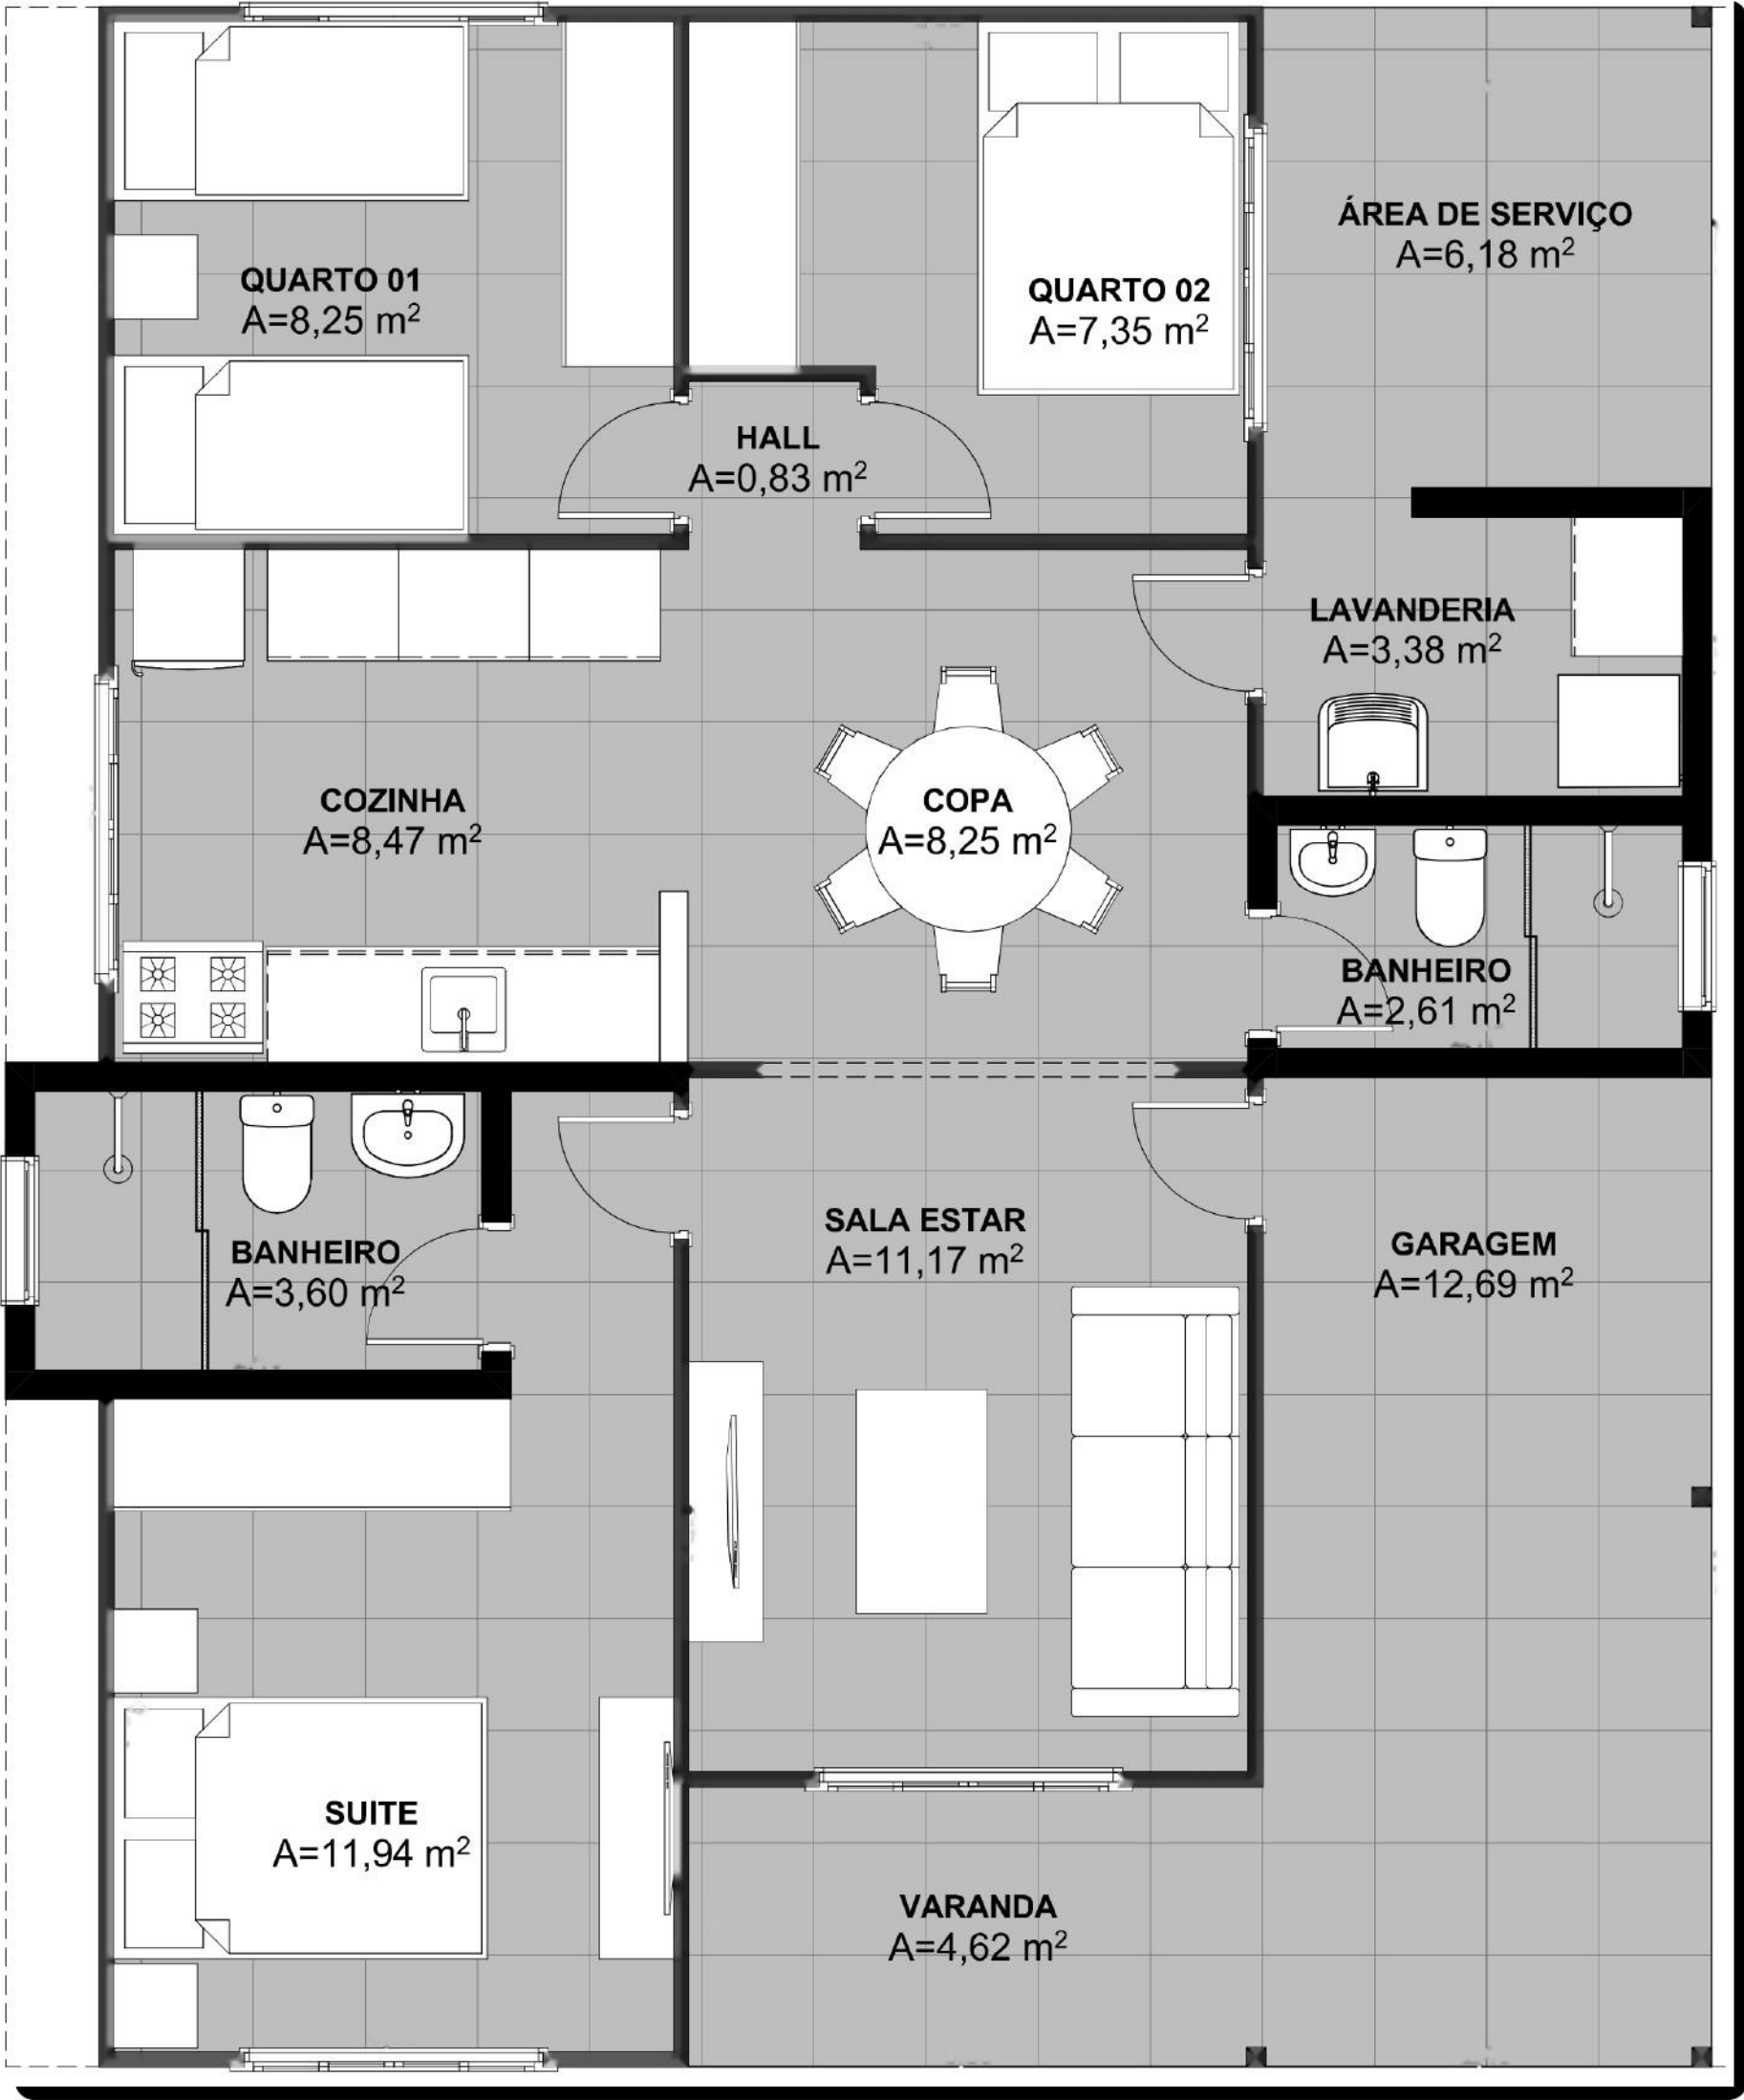

TIPO 02

Casa com suíte



Família Premium 6 x 9

3 dormitórios | 2 banheiros | garagem | varanda

ÁREAS OFICIAIS DO PROJETO

INTERNA

72,50 m²

EXTERNA

23,50 m²

PROJEÇÃO DE COBERTURA

106,10 m²


CONFIGURAÇÃO

- 2 quartos com hall de circulação
- 1 suíte
- Banheiro da suíte: 2,40 x 1,50 m
- Banheiro social: 2,25 x 1,20 m
- Sala, copa e cozinha conjugadas
- Lavanderia fechada
- Garagem e varanda

QUADRO DE AMBIENTES

Ambiente	Área	Ambiente	Área
Suíte	11,94 m²	Banheiro social	3,60 m²
Quarto 01	8,25 m²	Banheiro suíte	2,61 m²
Quarto 02	7,35 m²	Lavanderia	3,38 m²
Hall	0,83 m²	Área de serviço	6,18 m²
Sala de estar	11,17 m²	Garagem	12,69 m²
Copa	8,25 m²	Varanda	4,62 m²
Cozinha	8,47 m²		

Ambientes: áreas úteis indicadas na planta. Áreas oficiais: quadro original do projeto.

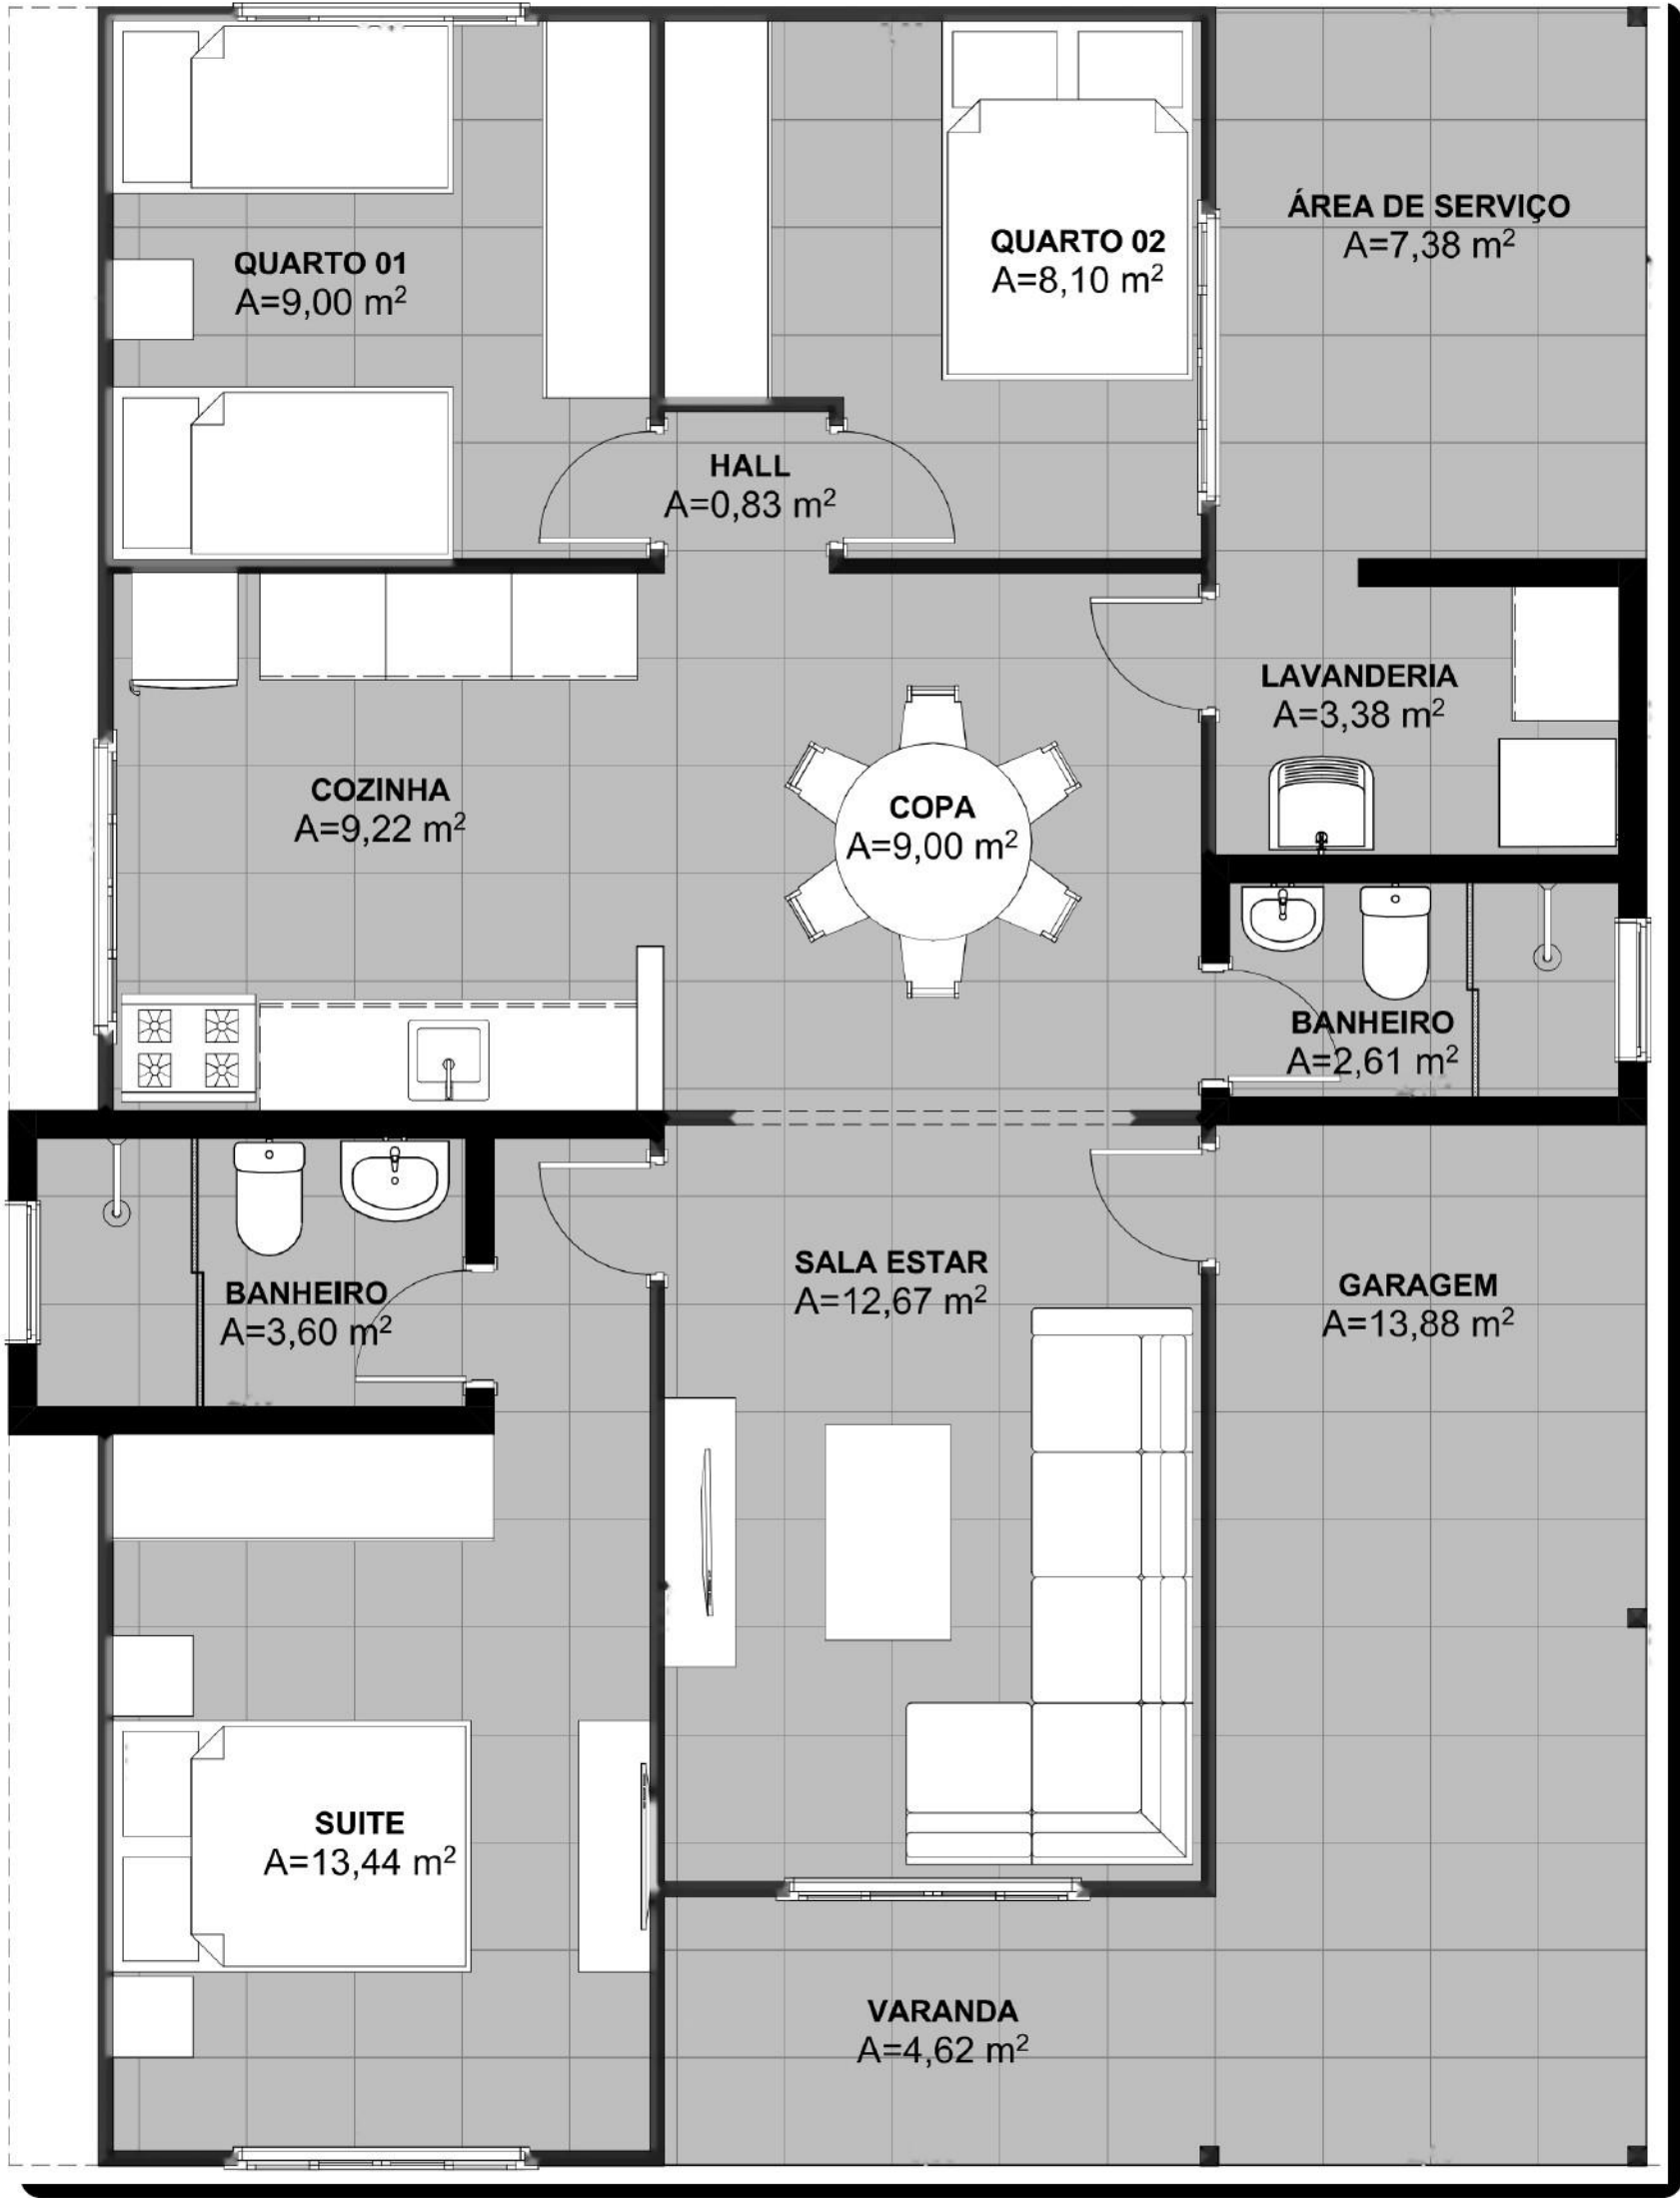

TIPO 03

Casa com suíte



Família Premium 6 x 10

3 dormitórios | 2 banheiros | garagem | varanda

ÁREAS OFICIAIS DO PROJETO

INTERNA

78,70 m²

EXTERNA

25,90 m²

PROJEÇÃO DE COBERTURA

115,70 m²


CONFIGURAÇÃO

- 2 quartos com hall de circulação
- 1 suíte
- Banheiro da suíte: 2,40 x 1,50 m
- Banheiro social: 2,25 x 1,20 m
- Sala, copa e cozinha conjugadas
- Lavanderia fechada
- Garagem e varanda

QUADRO DE AMBIENTES

Ambiente	Área	Ambiente	Área
Suíte	13,44 m²	Banheiro social	3,60 m²
Quarto 01	9,00 m²	Banheiro suíte	2,61 m²
Quarto 02	8,10 m²	Lavanderia	3,38 m²
Hall	0,83 m²	Área de serviço	7,38 m²
Sala de estar	12,67 m²	Garagem	13,88 m²
Copa	9,00 m²	Varanda	4,62 m²
Cozinha	9,22 m²		

Ambientes: áreas úteis indicadas na planta. Áreas oficiais: quadro original do projeto.

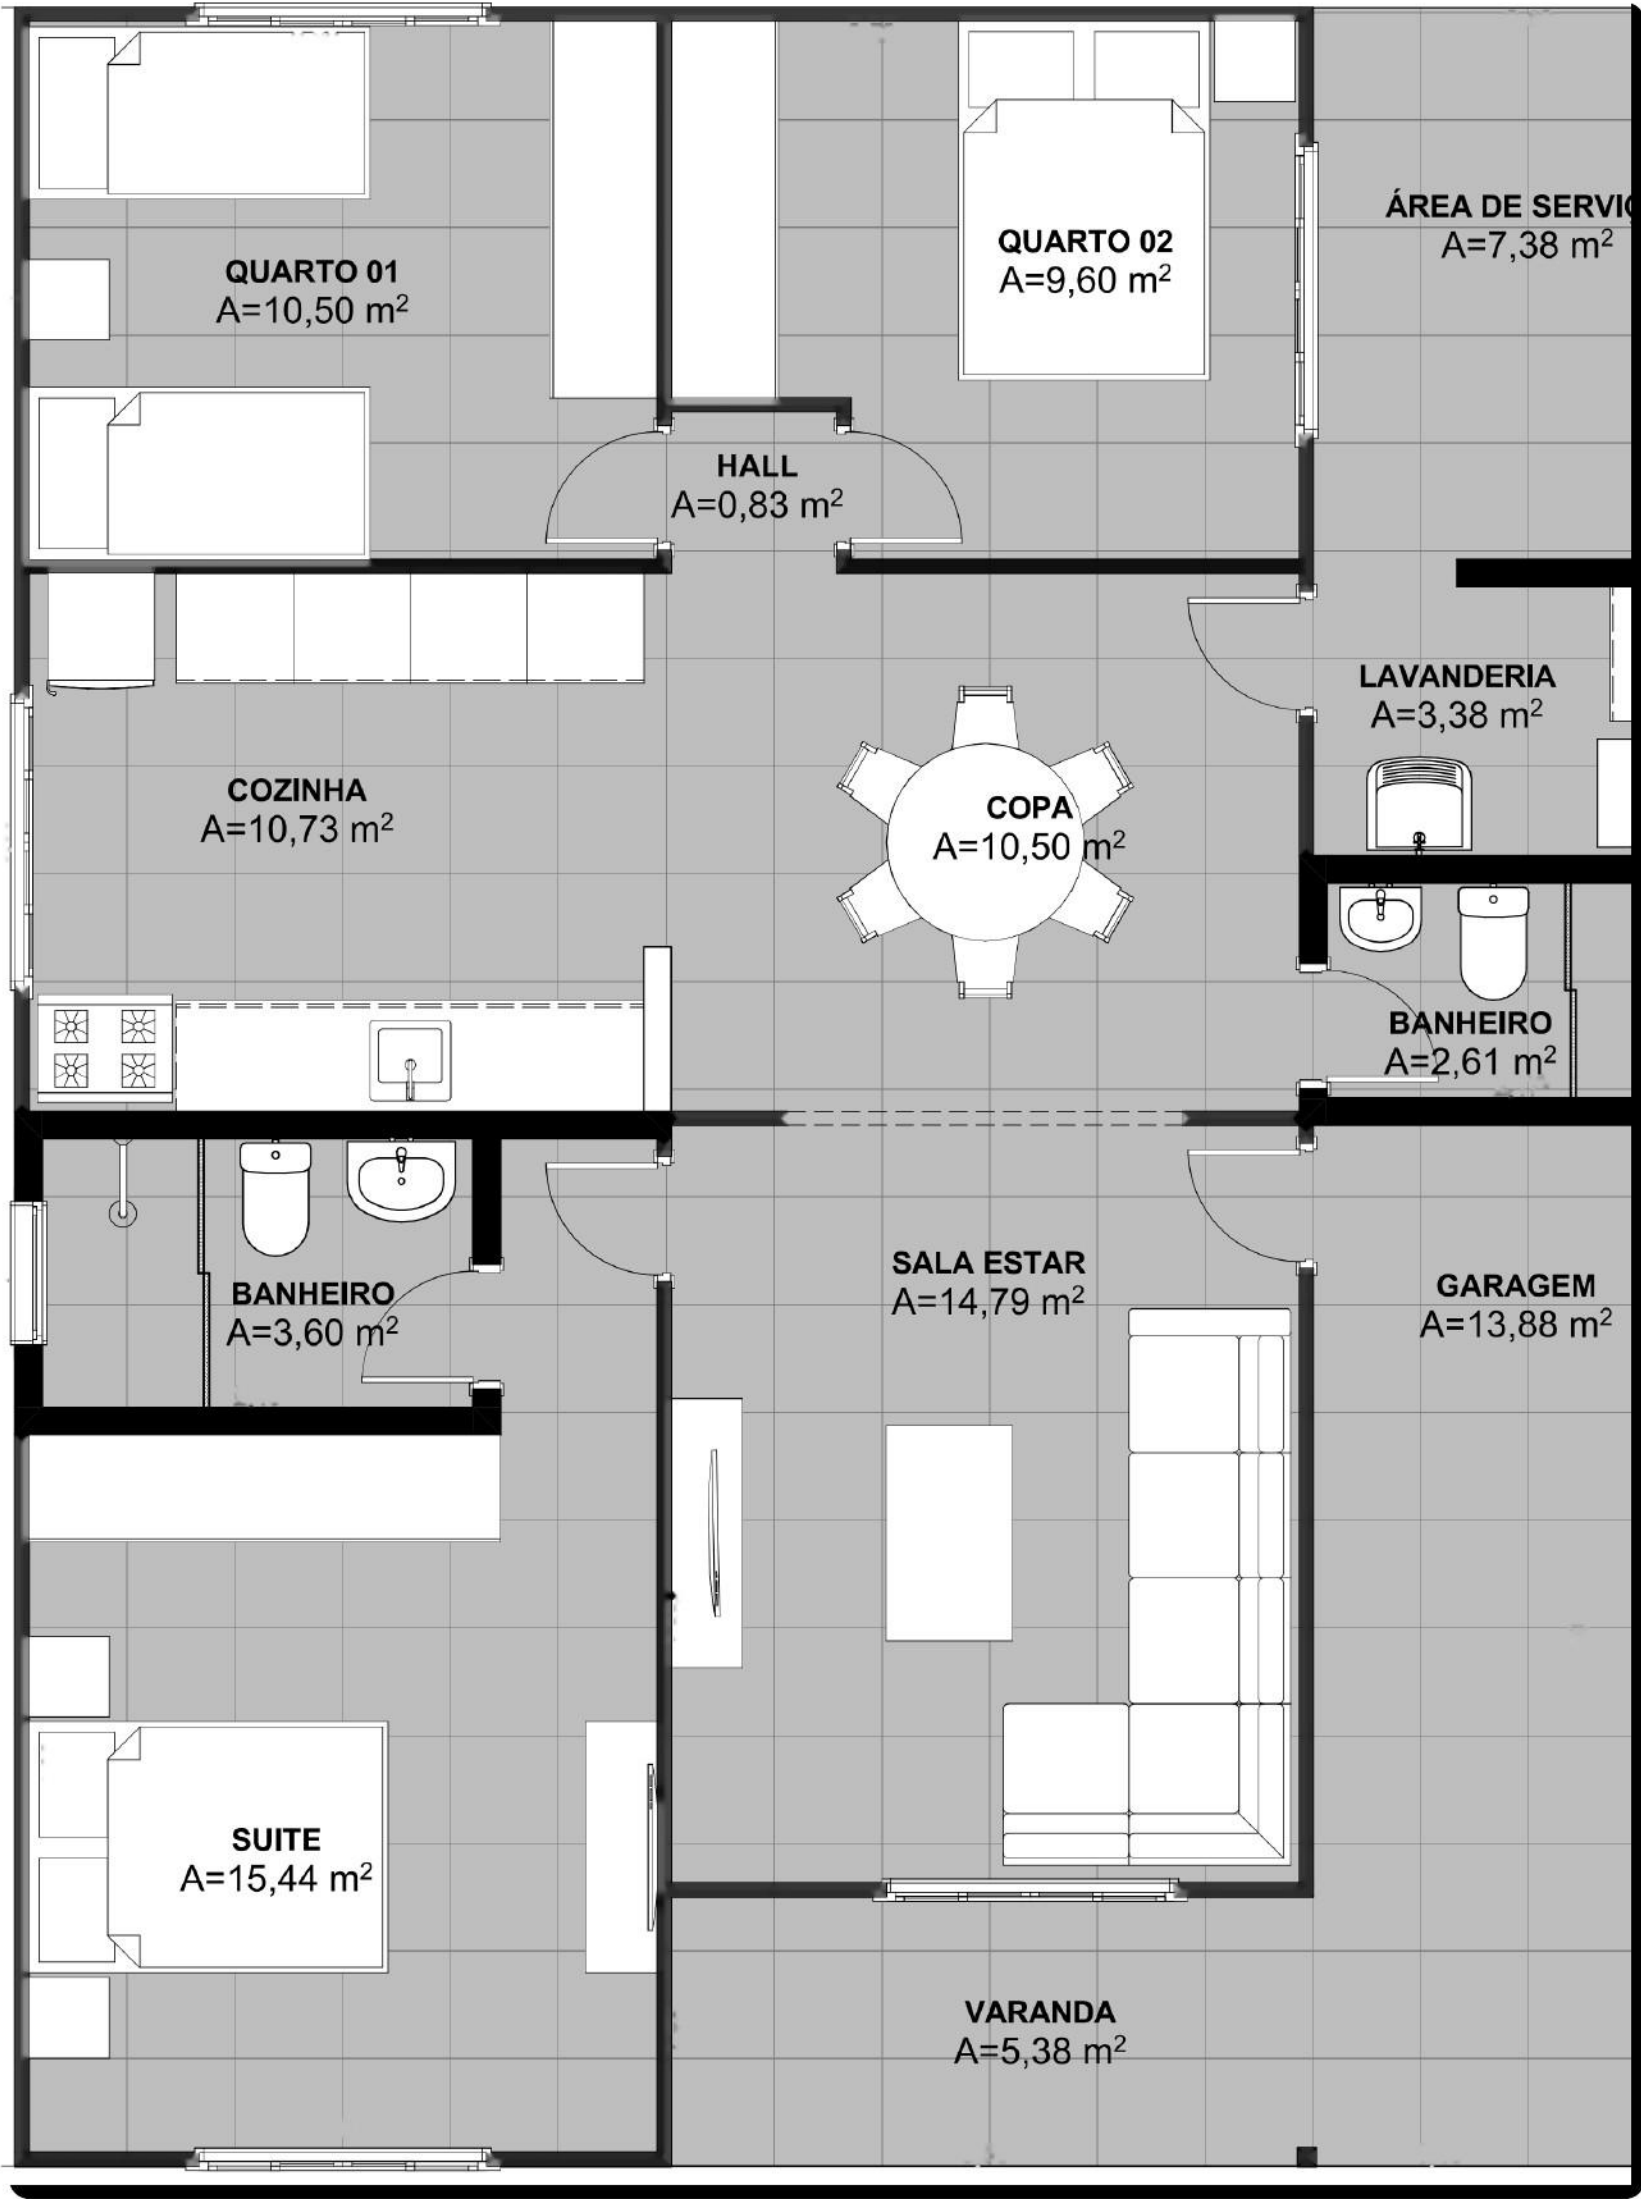

TIPO 04

Casa com suíte



Família Premium 7 x 10

3 dormitórios | 2 banheiros | garagem | varanda

ÁREAS OFICIAIS DO PROJETO

INTERNA

89,10 m²

EXTERNA

26,70 m²

PROJEÇÃO DE COBERTURA

127,80 m²

CONFIGURAÇÃO

- 2 quartos com hall de circulação
- 1 suíte
- Banheiro da suíte: 2,40 x 1,50 m
- Banheiro social: 2,25 x 1,20 m
- Sala, copa e cozinha conjugadas
- Lavanderia fechada
- Garagem e varanda

QUADRO DE AMBIENTES

Ambiente	Área	Ambiente	Área
Suíte	15,44 m²	Banheiro social	3,60 m²
Quarto 01	10,50 m²	Banheiro suíte	2,61 m²
Quarto 02	9,60 m²	Lavanderia	3,38 m²
Hall	0,83 m²	Área de serviço	7,38 m²
Sala de estar	14,79 m²	Garagem	13,88 m²
Copa	10,50 m²	Varanda	5,38 m²
Cozinha	10,73 m²		

Ambientes: áreas úteis indicadas na planta. Áreas oficiais: quadro original do projeto.